


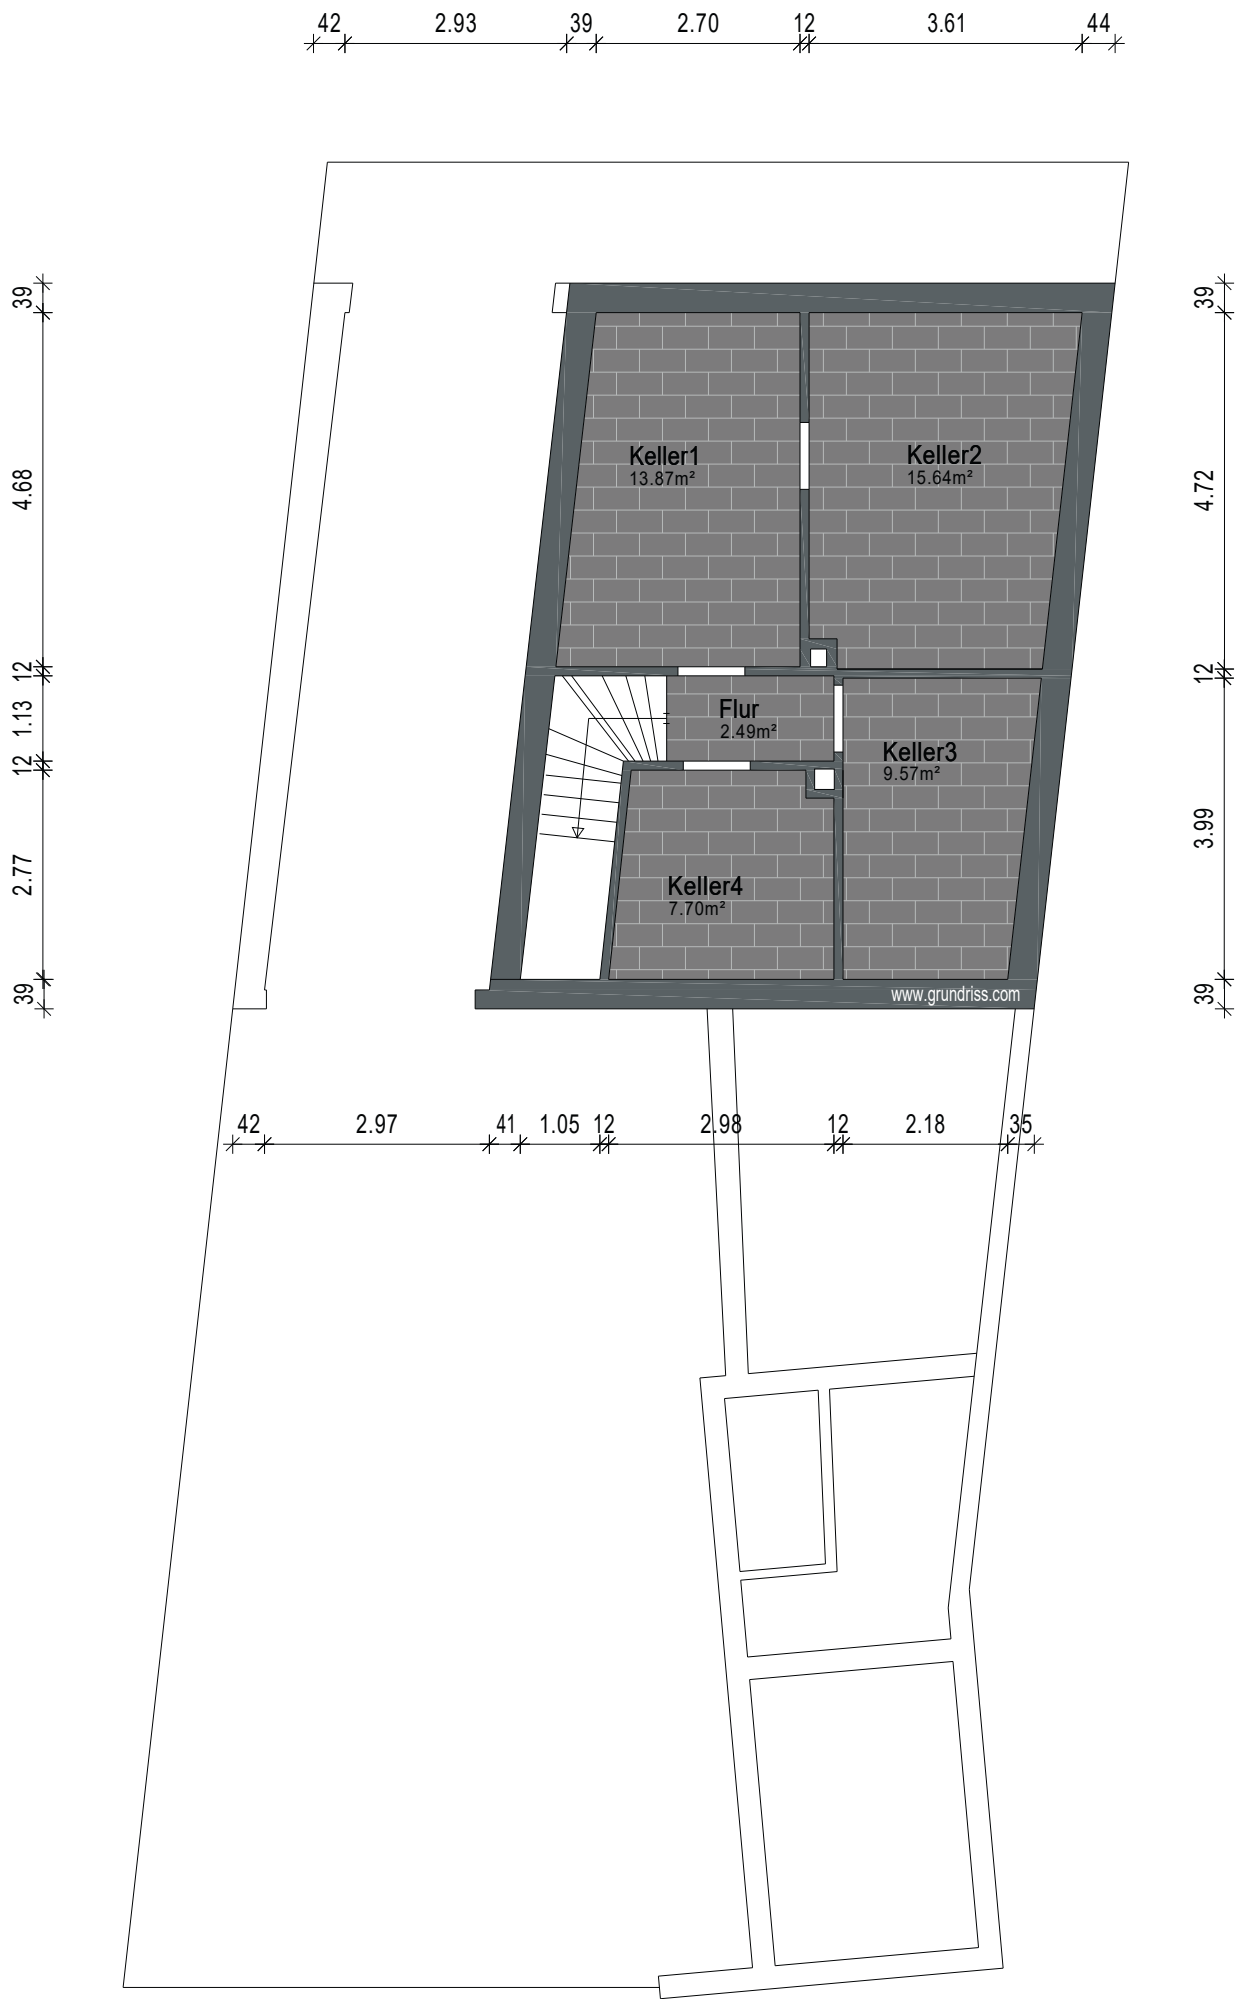

Gebäude EFH		
Ort/Straße		
Planinhalt Kellergeschoss		 Ein Service der 1000hands AG Aufmaß - CAD-Service - Flächen
Maßstab 1:100	Datum 01.03.2024	
Objekt-Nr. -	Plan-Nr. 1	